
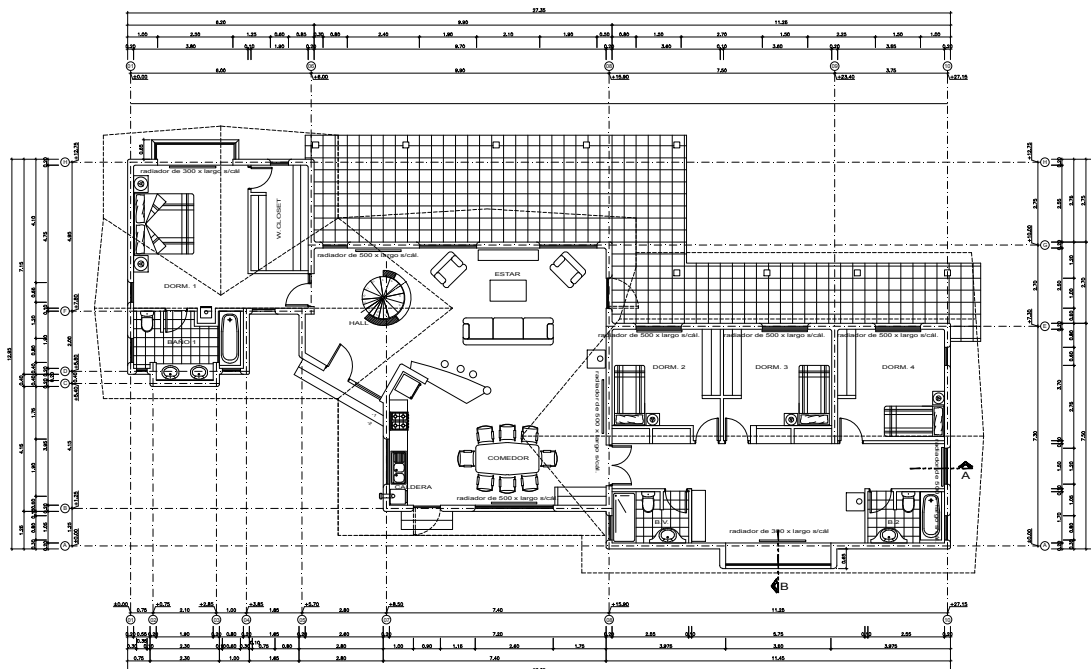


PLANTA TECHUMBRE
ESCALA 1:100

COLOR	PLOTEO 1
1	0.20
2	0.30
3	0.30
4	0.30
5	0.30
6	0.30
7	0.30
8	0.10
9	0.10
33	0.08

ESCALA 50
FORMATO 1.10 x 0.80

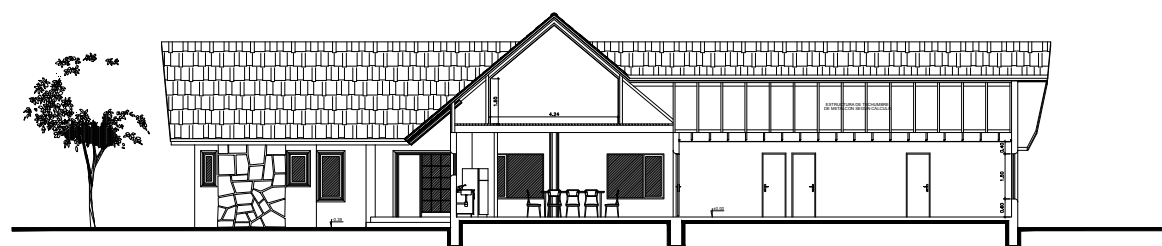

CORTE A - A
ESCALA 1:50

CASA RODRIGUEZ CABELLO			
PROPIETARIOS: ANA MARIA CABELLO ESCUDERO PATRICIO RODRIGUEZ GUZMAN	REVISIONES: C.B. / P.R. L.J. / C.B. REV. DEL PROYECTO: 1261-043	DESEÑADO: L.J. / C.B.	LÁMINA: 1
ARQUITECTO: KONRAD KLÖTZER PETERS	CONTENIDO: PLANTA ARQUIT.	ESCALA: 1:50	PROYECTO: Nº 00017
CONSTRUCTORES: PATRICIO RODRIGUEZ GUZMAN VILLALBA SANCHEZ	UBICACIÓN: CAMINO LOS ARROYOS SIN FRONTERA 113 COORDINADO AL TIO DE CALLE PUELLAMPA		