



ELEVACION NORTE

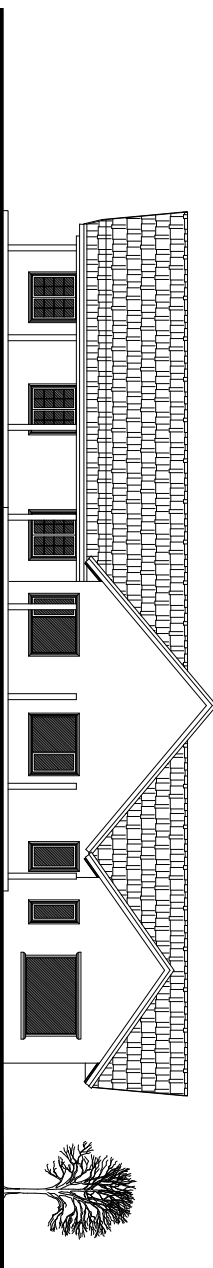


ELEVACION SUR

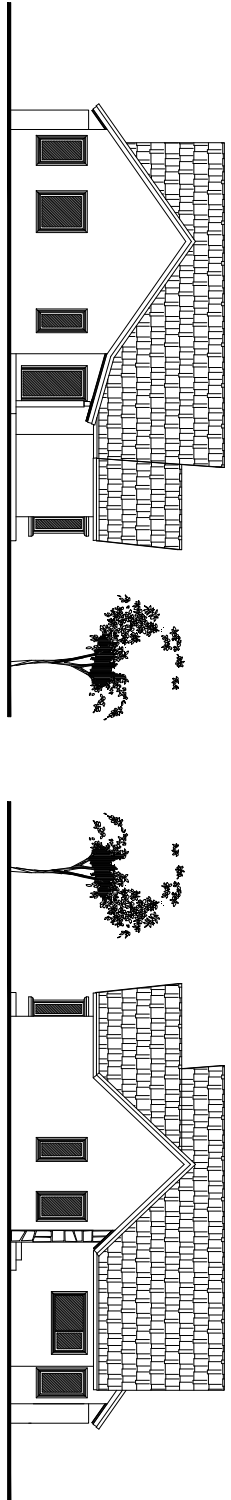

ELEVACION PONIENTE

ELEVACION ORIENTE

CORTE B - B

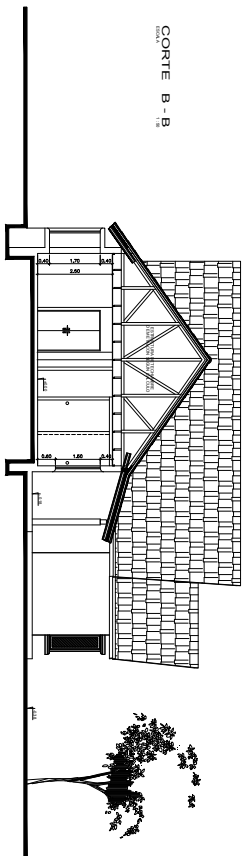

CASA RODRIGUEZ CABELLO			
PROYECTANTE	FECHA	ESCALA	HOJA
ANAMARIA CABELLO ESCOBEDO	12/01/2023	1:50	2
PATRICIO RODRIGUEZ GUZMAN	12/01/2023	1:50	
CONSTRUCCION	12/01/2023	1:50	
KONRAD M. OTZEN PETERSEN	12/01/2023	1:50	
CONSTRUCCION	12/01/2023	1:50	
PATRICIO RODRIGUEZ GUZMAN	12/01/2023	1:50	